

Dossier préalable à la Déclaration d'Utilité Publique
concernant la création du champ captant du Roguez à
Castagniers (06)

Pièce D – Plan général des travaux

CONSULTING










SAFEGE
Aix Métropole - Bâtiment D
30, Avenue Henri Malacrida
13100 AIX EN PROVENCE

Agence PACA Corse



SAFEGE SAS - SIÈGE SOCIAL
Parc de l'île - 15/27 rue du Port
92022 NANTERRE CEDEX
www.safeg.com


Pièce D – Plan général des travaux

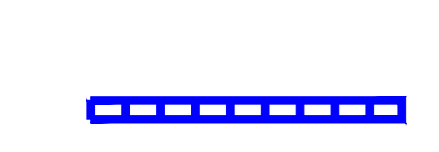Dossier préalable à la Déclaration d'Utilité Publique concernant la création du champ captant du Roguez à Castagniers (06)

- LEGENDE:**
-  Cloture pour le périmètre du champ captant
 -  Voirie en grave stabilisé
 -  Enrobés
 -  Zone engazonnée
 -  Reprise Fossé
 -  Reprise Talus
 -  Bordure T2
 -  Glissière de sécurité existante
 -  Caniveau grille

COUPE TYPE VOIE D'EXPLOITATION
(Grave stabilisée)

 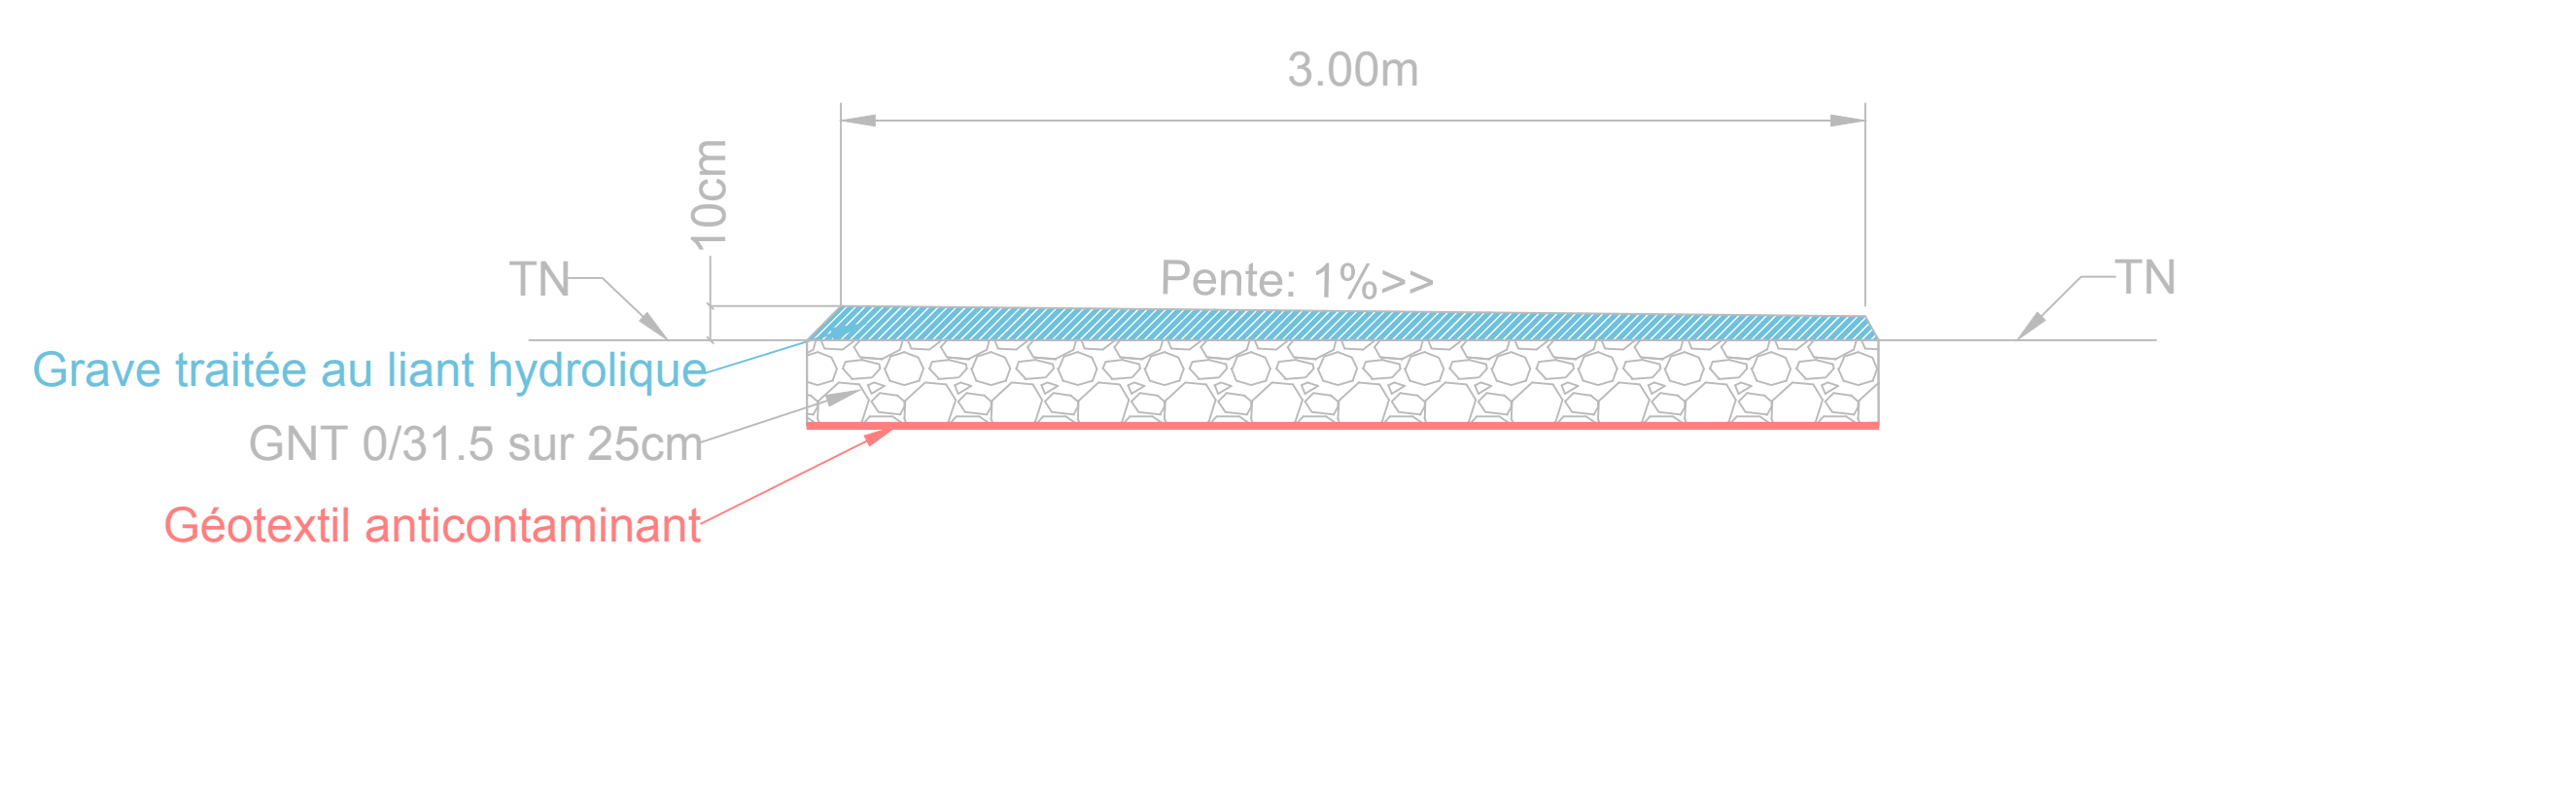



Création du Champ captant du Roguez

PRO TOUTES ZONES

A	01/2020	JSA	Titulaire du plan	JSA
Titulaire	Titulaire	Titulaire	Titulaire	Titulaire
APS	AVP	PRO	DCE	VISA
Plan général d'aménagement				
N° DE PLAN	1/05	SAFEGE SAS		
NUMERO D'ETUDE	1/000	SAFEGE SAS		
DATE	01/2020	SAFEGE SAS		
CHEF DE PROJET	JSA	SAFEGE SAS		